


Rollweg Code-Letter B

In diesem Plan festzustellen

 Oberkante Rollweg Code-letter B

Nachrichtliche Darstellung

 Geländeprofilierung

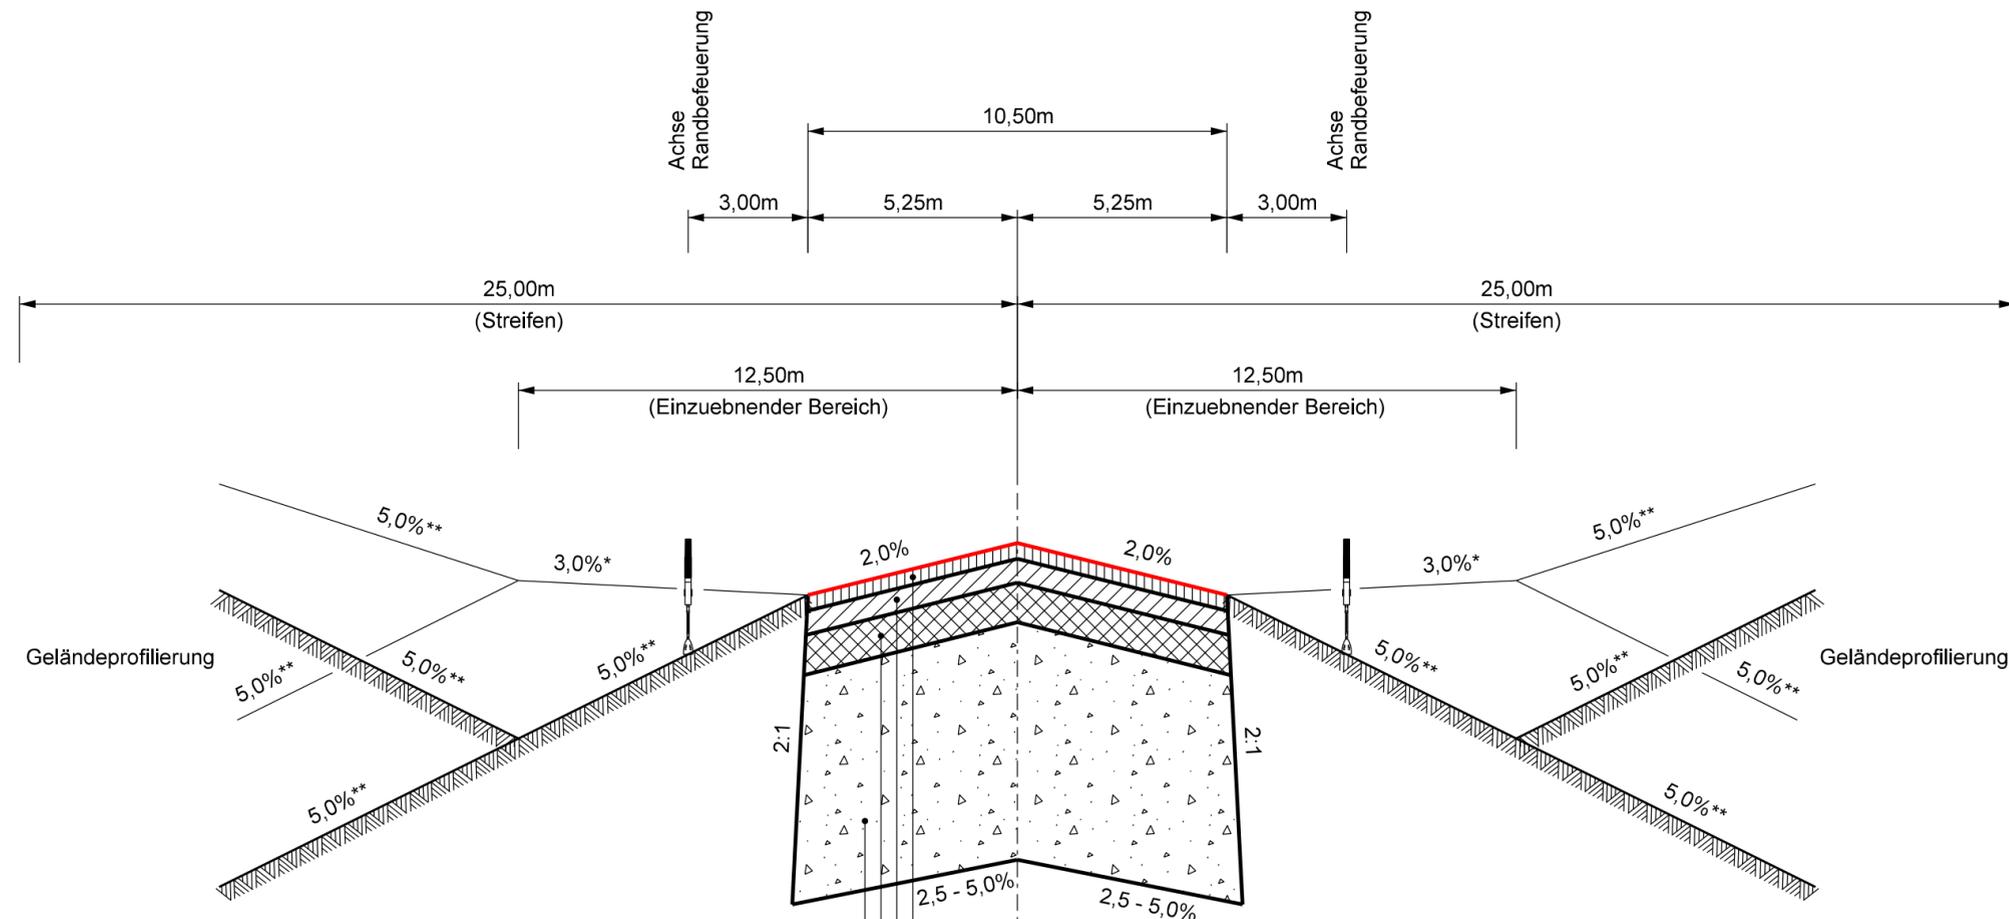

*) bezogen auf die Querneigung der Rollbahn

**) bezogen auf die Horizontale

- 4cm Asphaltdeckschicht 0/11 DS
- 6cm Asphaltbinderschicht 0/16 BS
- 10cm Asphalttragschicht 0/32 TS
- >60cm Frostschuttschicht 0/45 Dpr >103%, $E_{v2} : E_{v1} \leq 2.2$, $E_{v2} \geq 120 \text{ MN/m}^2$



Vorhaben Planfeststellung Neubau Verkehrslandeplatz Coburg			
Planinhalt Rollweg Code-Letter B	Plannummer 3.2.15	Blatt 1	Index --
Planart Regelquerschnitt	Maßstab 1:150/15		
Planverfasser Stuttgart, 17.10.2014 <i>i.v. H. U.</i>	ARGE VLP CO FICHTNER Sarweystraße 3 70191 Stuttgart Telefon +49-711-8996-520 Fax +49-711-8996-530 Landschaft planen+bauen	Datum	Zeichen
		Bearbeiter	22.08.2014 Rupp
		Gezeichnet	22.08.2014 Rupp
		Geprüft	22.08.2014 Schindler
Grundlage Digitales Geländemodell 10 des Landesamtes für Vermessung und Geoinformation Bayern		Geprüft	13.10.2014 Geißler
Vorhabensträger Projektgesellschaft Verkehrslandeplatz Coburg mbH, Hahnweg 139, 96450 Coburg Coburg, den 28.10.2014 	festzustellender Plan	Anlage Nr. 3.2.15	
	nachrichtlicher Plan		