




Maßnahmen

- Extensivierung einer intensiv genutzten Frischwiese


Baumaßnahme

- Planung Neubau VLP Coburg und Erschließung

Maßnahme K3 | Extensivierung von Grünland
 Extensivierung einer bisher intensiv genutzten Frischwiese durch Anpassung des Mahdregimes

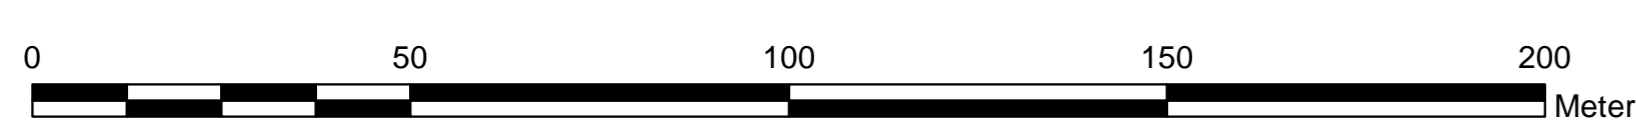

01			
02			
03			
04			
Index	Änderungen/Ergänzungen	Datum	Zeichen

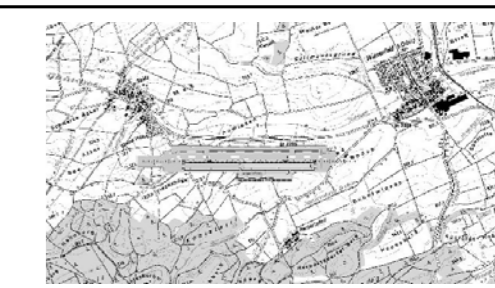

Vorhaben
Planfeststellung
 Neubau Verkehrslandeplatz Coburg

Planinhalt
Lageplan der landschaftspflegerischen Maßnahmen

Planant
 ARGE Baader-Dorsch
 VLP Coburg

Planverfasser
 BAADER KONZEPT

Grundlage
 Projektgesellschaft Verkehrslandeplatz Coburg mbH, Hahnweg 139, 96450 Coburg, Coburg, den 28.10.2014

Projektgesellschaft Verkehrslandeplatz Coburg mbH
 Hahnweg 139, 96450 Coburg
 Coburg, den 28.10.2014

Projektgesellschaft Verkehrslandeplatz Coburg
 Baader-Dorsch Gruppe
 Dorisch International Consultants

Plannummer 8.2
 Blatt 1
 Index
 Maßstab 1:1.000

Bezeichnet	08.09.14	Distel
Gezeichnet	08.09.14	Distel
Geprüft	10.09.14	<i>[Signature]</i>

Inhaltsverzeichnis
 nachrichtlicher Plan
 Anlage Nr. 4.2.8.2