# Parallelrollweg A

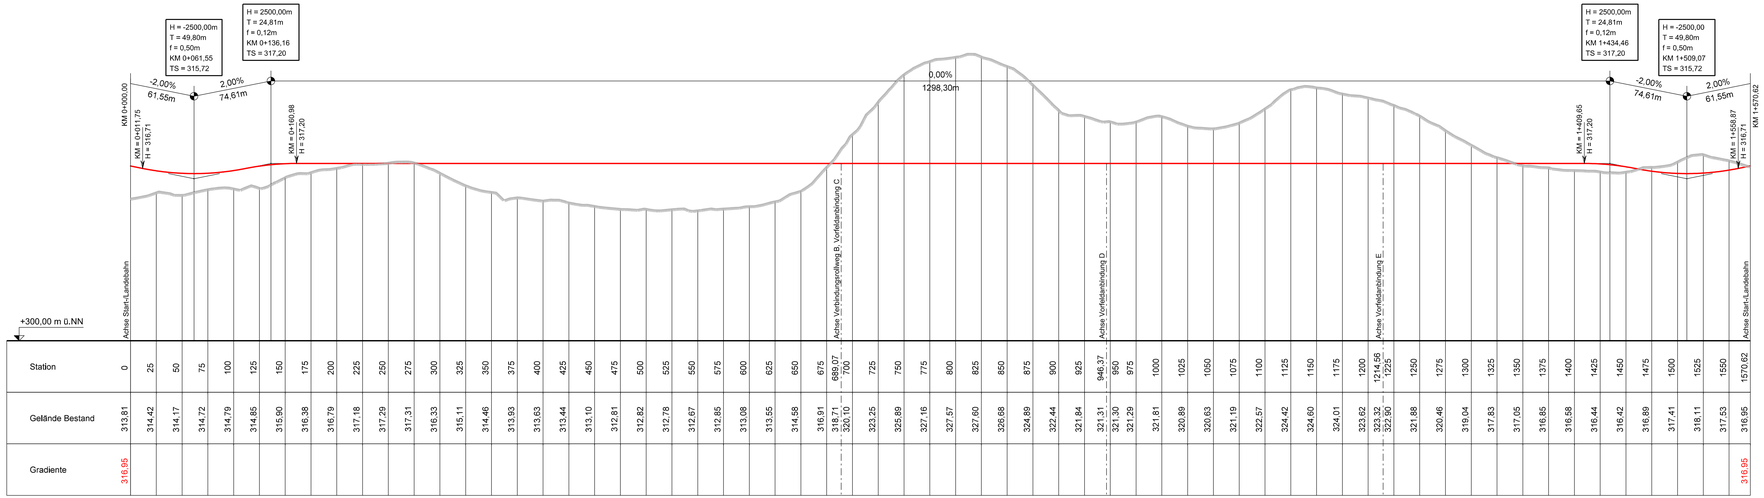


## In diesem Plan festzustellen

- Gradiente
- 317,65 — Höhenkote

## Nachrichtliche Darstellung

- Bestandsgelände
- -0,80% / 100,50 m — Gradientenneigung, Gradientenlänge

Vorhaben

**Planfeststellung**
**Neubau Verkehrslandeplatz Coburg**

Projektgesellschaft Verkehrslandeplatz Coburg

| | |
|---|---|
| Planinhalt: **Gradiente Rollweg A** | Plannummer: **3.2.9** Blatt **1** Index – |
| Planart: **Längsschnitt** | Maßstab: **1:2.500 / 250** |

Planverfasser: ARGE VLP CO FICHTNER Landschaft planen + bauen
Stuttgart, 17.10.2014 i.V. H. C.

| | Datum | Zeichen |
|---|---|---|
| Bearbeiter | 22.08.2014 | Rupp |
| Gezeichnet | 22.08.2014 | Rupp |
| Geprüft | 22.08.2014 | Schindler |
| Geprüft | 13.10.2014 | Geißler |

Grundlage: DGM10 des Landesvermessungsamtes Bayern

Vorhabensträger: Projektgesellschaft Verkehrslandeplatz Coburg mbH, Hahnweg 139, 96450 Coburg
Coburg, den 28.10.2014

festzustellender Plan ☒
nachrichtlicher Plan ☐
Anlage Nr.

**3.2.9**