


	+ 280,00 m NN																											
	Geländehöhe	Geländehöhe	Geländehöhe	Geländehöhe	Geländehöhe	Geländehöhe	Geländehöhe	Flughafengel.	Flughafengel.	Flughafengel.	Flughafengel.	Flughafengel.	Schwelle 11	Spp	Schwelle 29	Flughafengel.	Geländehöhe	Geländehöhe	Geländehöhe	Geländehöhe	Geländehöhe	Strasse	Geländehöhe	Geländehöhe	Geländehöhe	Geländehöhe	Geländehöhe	Geländehöhe
Geländehöhen	331,58 m	327,76 m	327,47 m	323,41 m	322,12 m	319,82 m	320,97 m	318,73 m	316,02 m	316,02 m	316,02 m	316,35 m	316,35 m	316,35 m	316,35 m	314,48 m	307,22 m	304,63 m	304,27 m	307,22 m	306,25 m	306,57 m	307,61 m	307,82 m	307,87 m	308,07 m	306,90 m	
Stationierung	3000 m	2750 m	2500 m	2250 m	2000 m	1750 m	1500 m	1250 m	1000 m	Flughafengel.	Flughafengel.	Flughafengel.	350 m	40 m	350 m	500 m	750 m	1000 m	1250 m	1500 m	1750 m	2000 m	2250 m	2500 m	2750 m	3000 m		
	-3 km				-2 km									±0,00m														+3 km

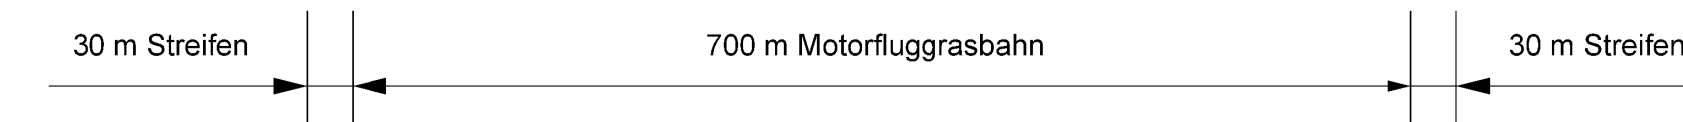



Vorhaben
Planfeststellung
Neubau Verkehrslandeplatz Coburg

Planinhalt
Genehmigungsunterlage gem. §51 Abs. 1 Nr. 3b LuftVZO
Längsschnitt Motorfluggrasbahn

Planart
Längsschnitt

Planverfasser
Stuttgart, 17.10.2014

Grundlage
DGM10 des Landesamtes für Vermessung und Geoinformation Bayern

Vorhabensträger
Projektgesellschaft
Verkehrslandeplatz Coburg mbH,
Hahnweg 139, 96450 Coburg
Coburg, den 28.10.2014

Projektgesellschaft
Verkehrslandeplatz Coburg mbH,
Hahnweg 139, 96450 Coburg
Coburg, den 28.10.2014

Plannummer
3.4.11

Blatt 1
Index --

Maßstab
1 : 5.000/500

Datum	Zeichen
22.08.2014	Rupp
22.08.2014	Rupp
22.08.2014	Schindler
13.10.2014	Gellier

festzustellender Plan
nachrichtlicher Plan
Anlage Nr.

3.4.11