

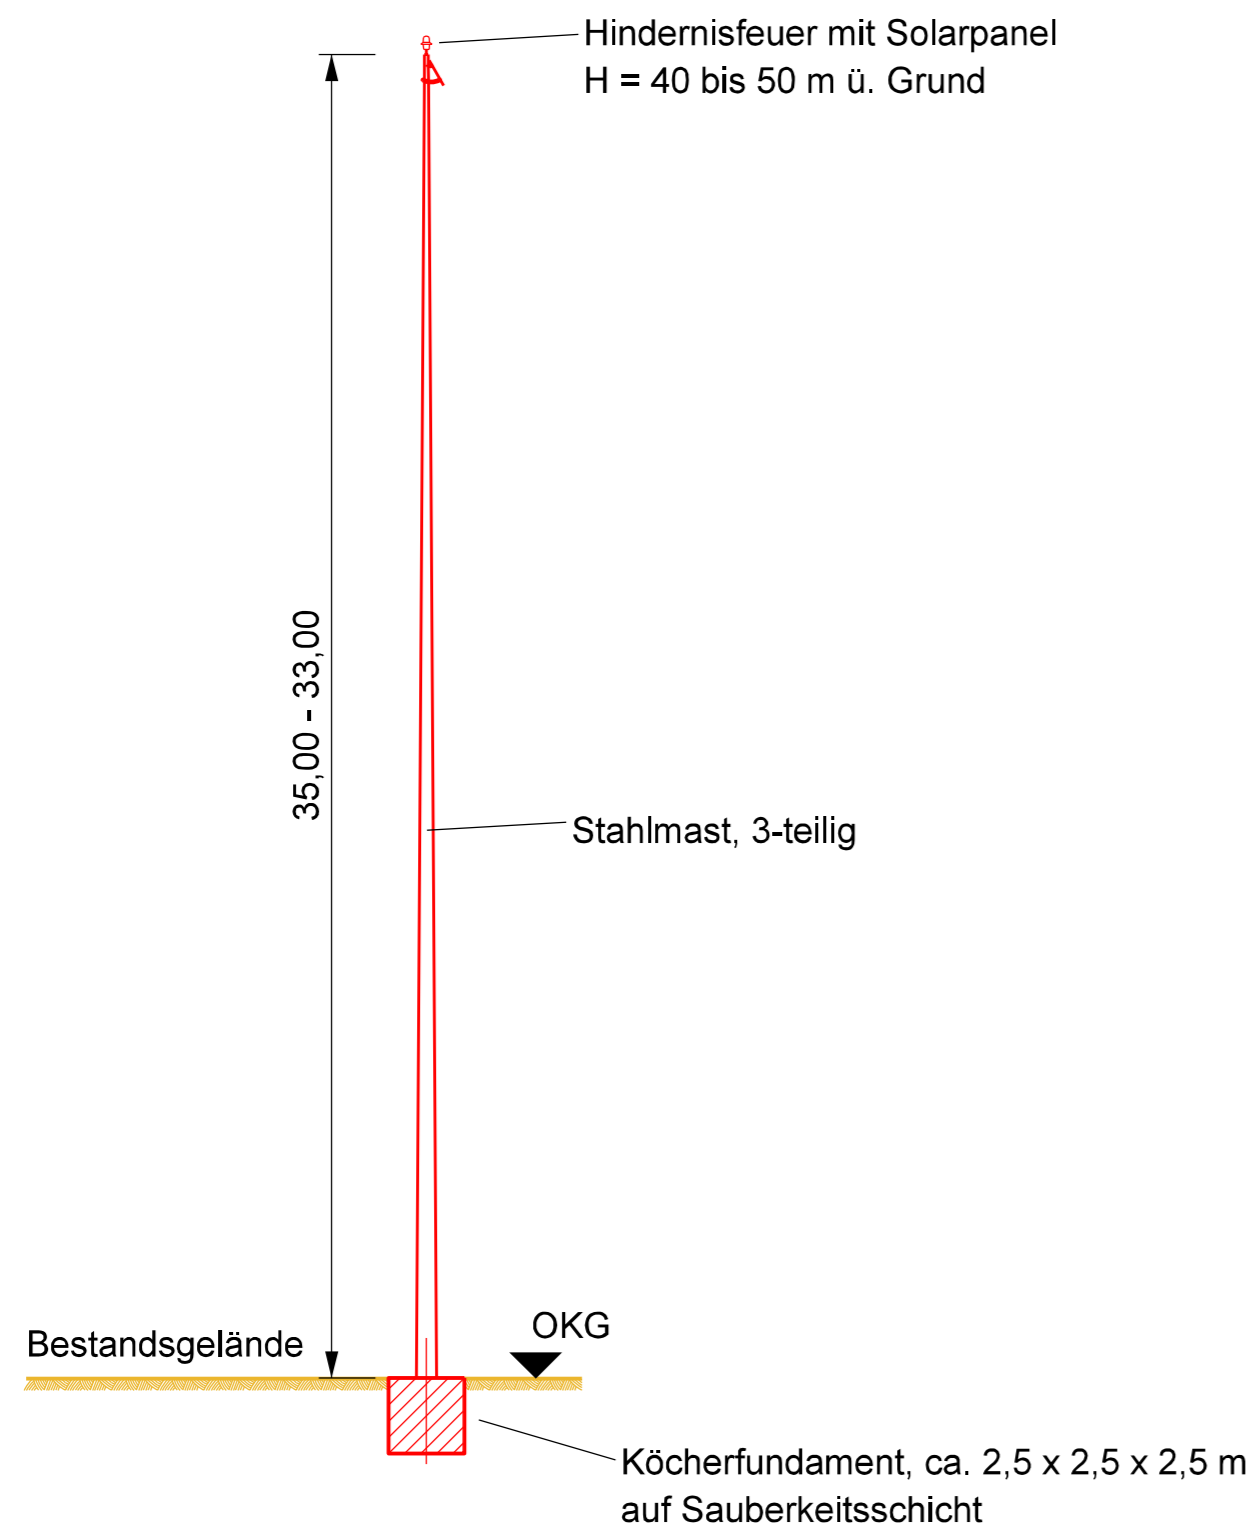


Ansicht 1

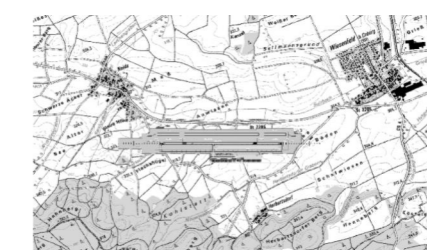

Ansicht 2

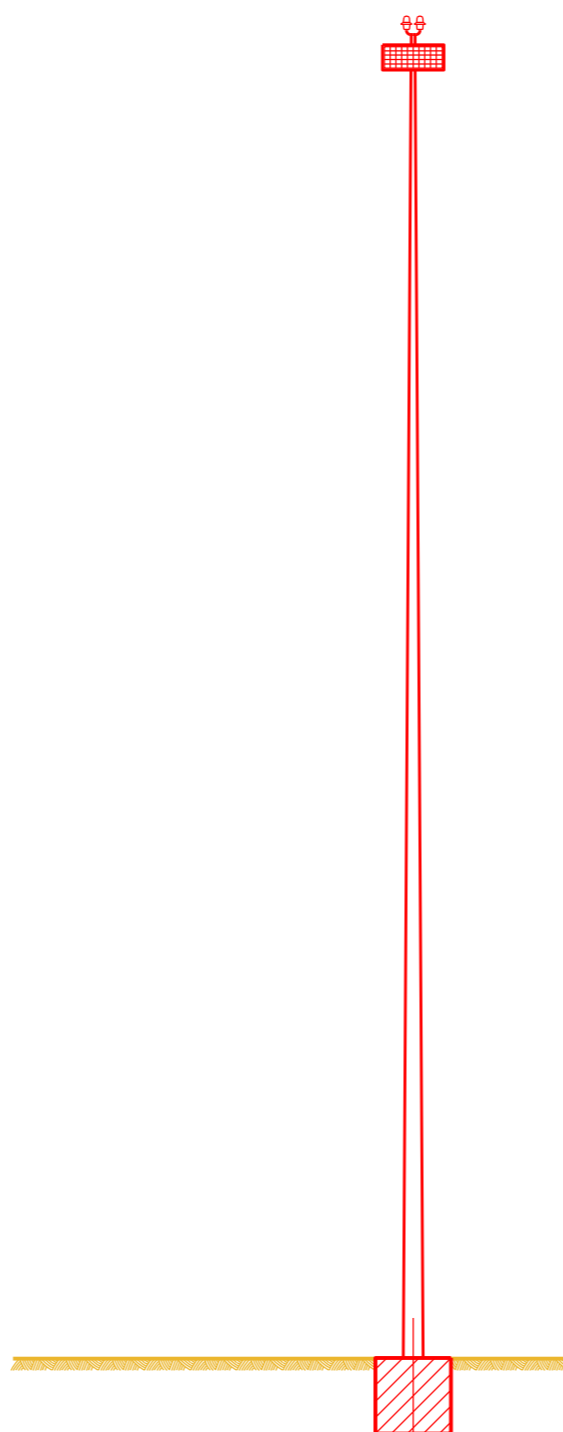

Vorhaben Planfeststellung Neubau Verkehrslandeplatz Coburg		Projektgesellschaft Verkehrslandeplatz Coburg	
Planinhalt Mast Hindernisbefuerung	Plannummer E3.04		
Planart Detail	Blatt 1	Index --	
Planverfasser Stuttgart, 03.11.2016 v. #. <i>[Signature]</i>	ARGE VLP CO FICHTNER Sarweystraße 3 70191 Stuttgart Telefon +49-711-6995-620 Fax +49-711-6995-630	Datum	Zeichen
Grundlage Flurkarte des Landesamtes für Vermessung und Geoinformation Bayern	Bearbeiter	25.10.2016	Rupp
Vorhabensträger Projektgesellschaft Verkehrslandeplatz Coburg mbH, Hahnweg 139, 96450 Coburg Coburg, den 24.03.2017 <i>[Signature]</i>	Gezeichnet	25.10.2016	Rupp
festzustellender Plan	Geprüft	25.10.2016	Schindler
nachrichtlicher Plan	Geprüft	30.10.2016	Geißler
Anlage Nr.	E3.10		