



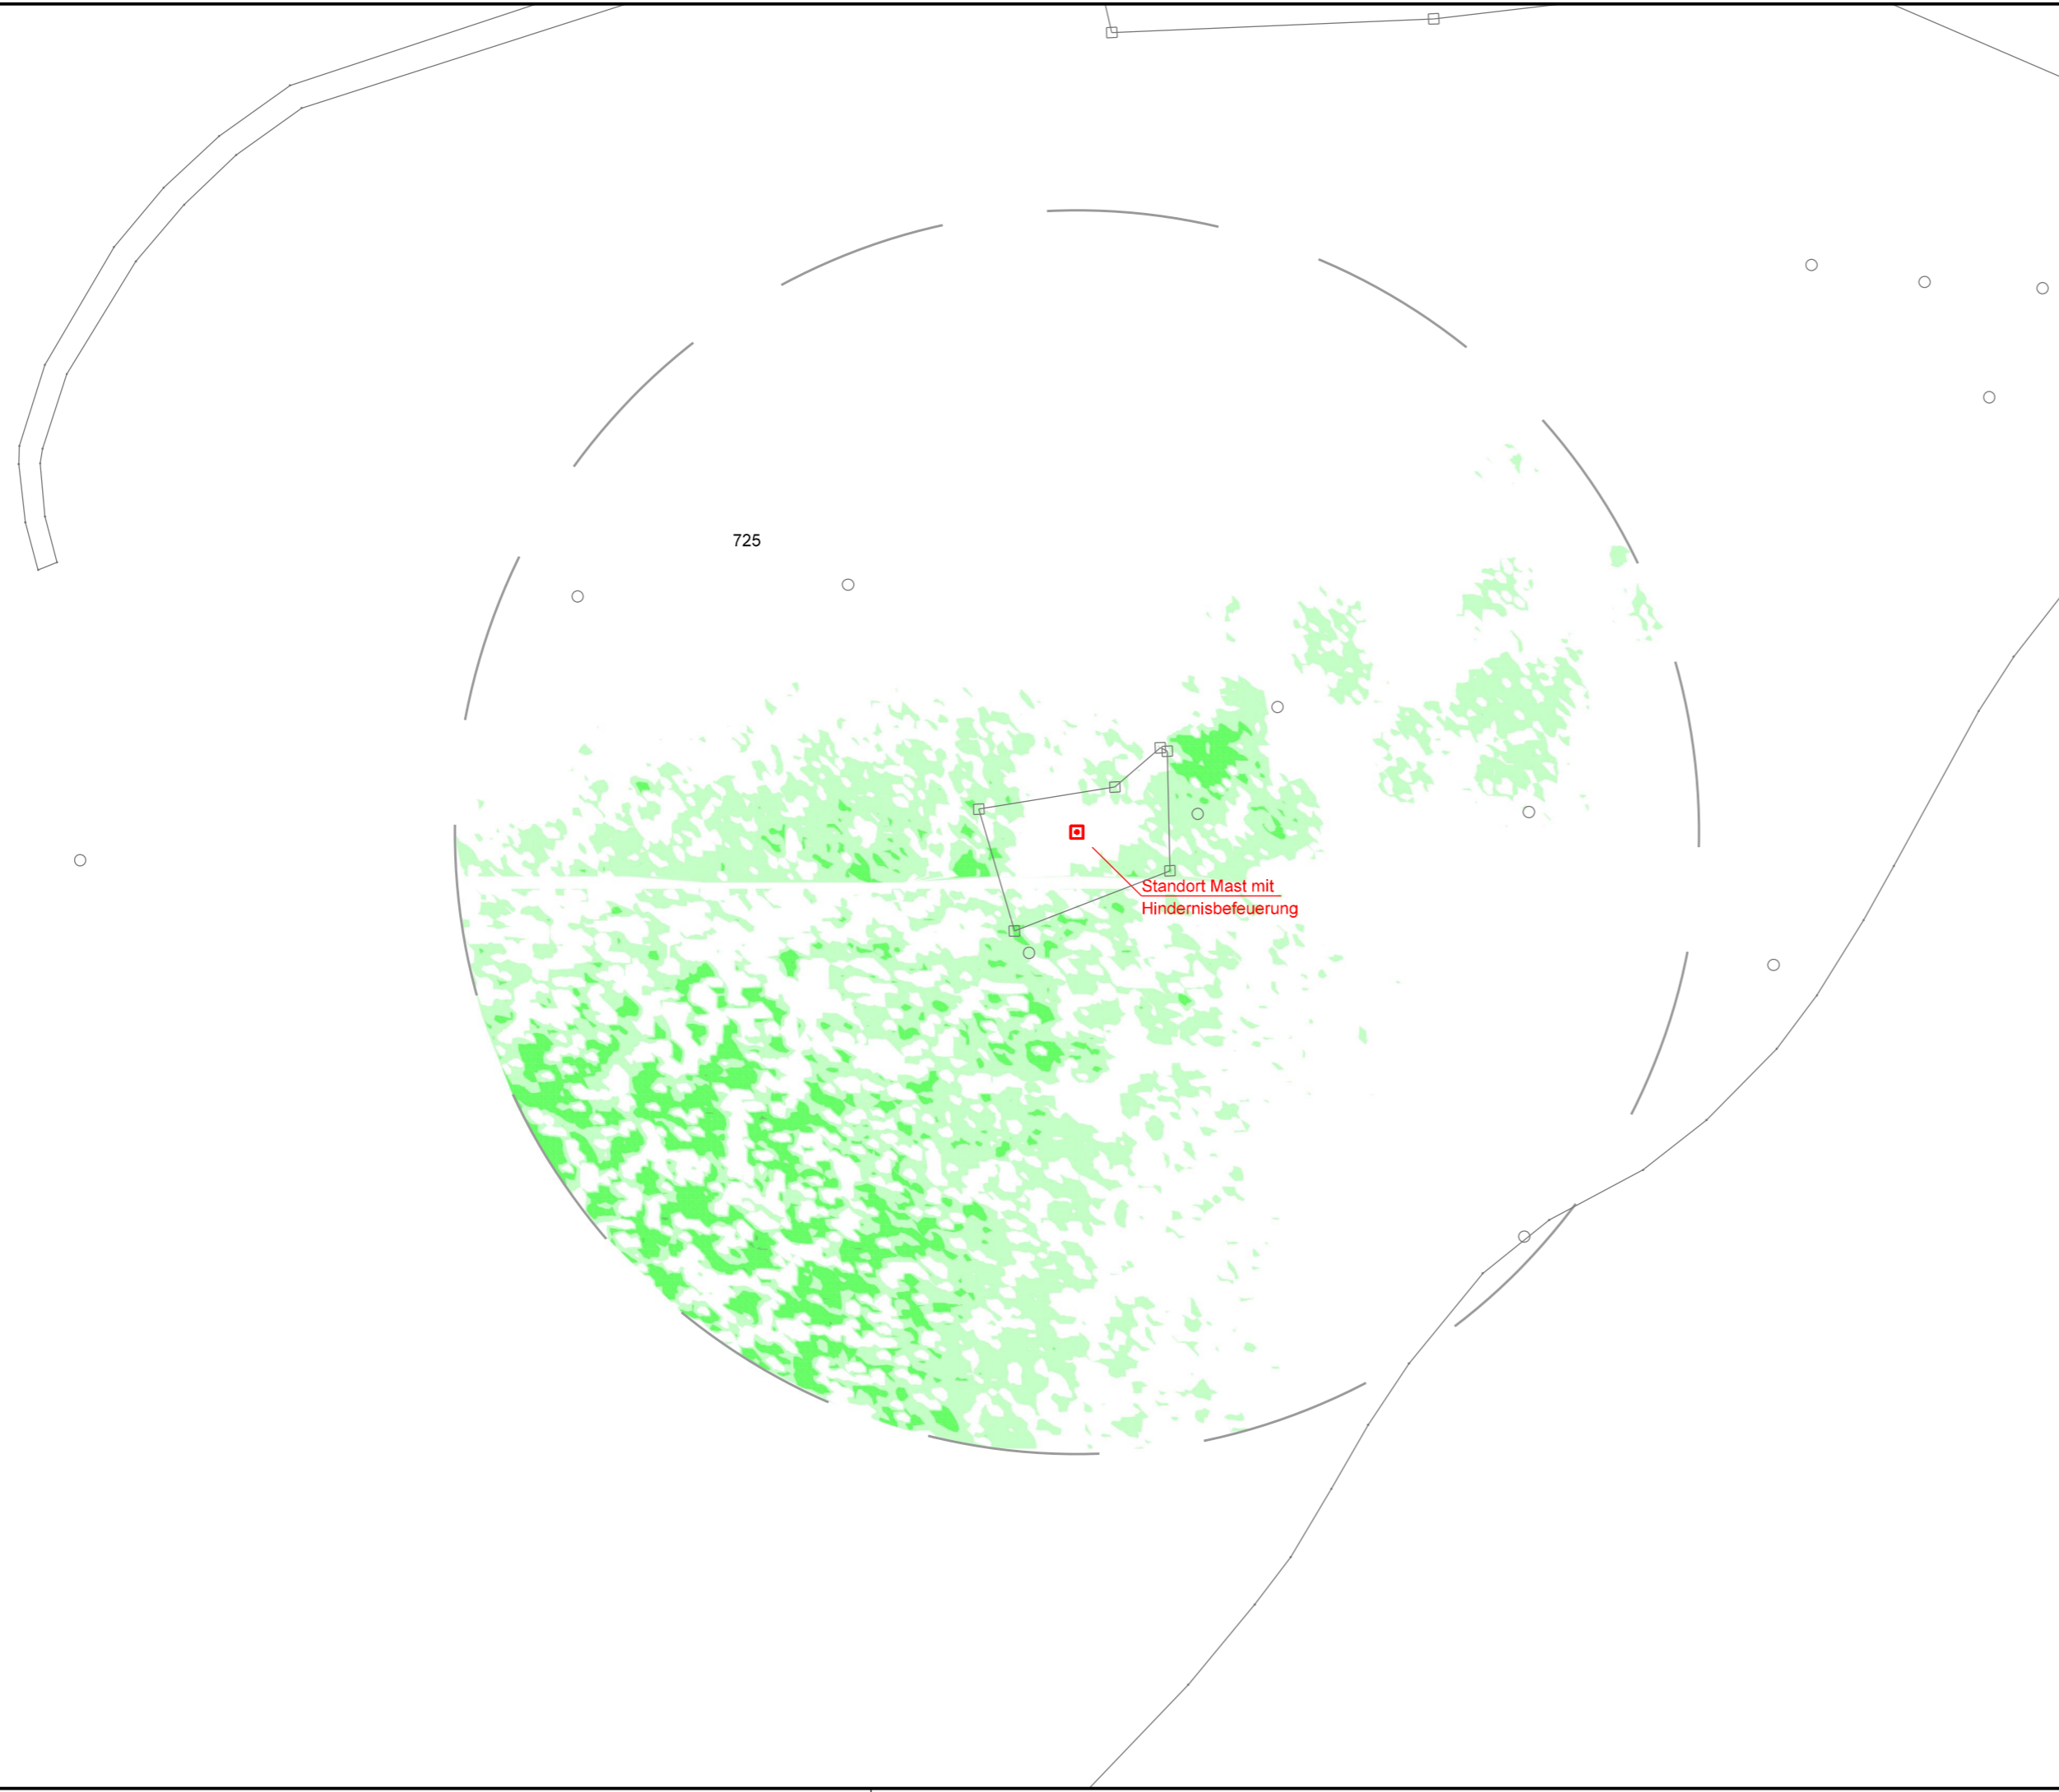

LEGENDE

- Maststandort
- Grenze Flurstück
- 430 Flurstücks-Nr.
- 100 m-Radius um Maststandort
- Durchdringung des Monitoringbereiches bei 10 bis 15 m Baumwachstum
- Durchdringung des Monitoringbereiches bei 15 bis 20 m Baumwachstum

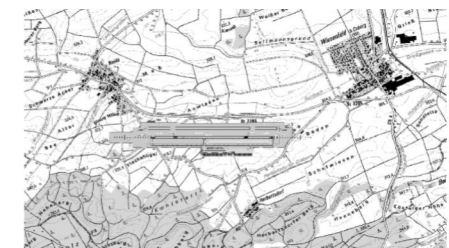

Vorhaben Planfeststellung Neubau Verkehrslandeplatz Coburg		Projektgesellschaft Verkehrslandeplatz Coburg	
Planinhalt Prognose Baumwachstum um 5 m - Buchleite	Plannummer E3.12 Blatt 1 Index --		
Planart Lageplan	Maßstab 1:1.000		
Planverfasser Stuttgart, 03.11.2016 v. #.	ARGE VLP CO FICHTNER <small>Sonnenstraße 3 70191 Stuttgart Telefon +49-711-8995-520 Fax +49-711-8995-533</small>	Datum 25.10.2016 25.10.2016 25.10.2016 30.10.2016	Zeichen Rupp Rupp Schindler Geißler
Grundlage DOM des Landesamtes für Vermessung und Geoinformation Bayern		Geprüft	
Vorhabensträger Projektgesellschaft Verkehrslandeplatz Coburg mbH, Hahnweg 139, 96450 Coburg Coburg, den 24.03.2017 		festzustellender Plan nachrichtlicher Plan Anlage Nr. <div style="text-align: center; font-size: 2em; font-weight: bold;">E3.12</div>	