



Längsschnitt Start-/Landebahn

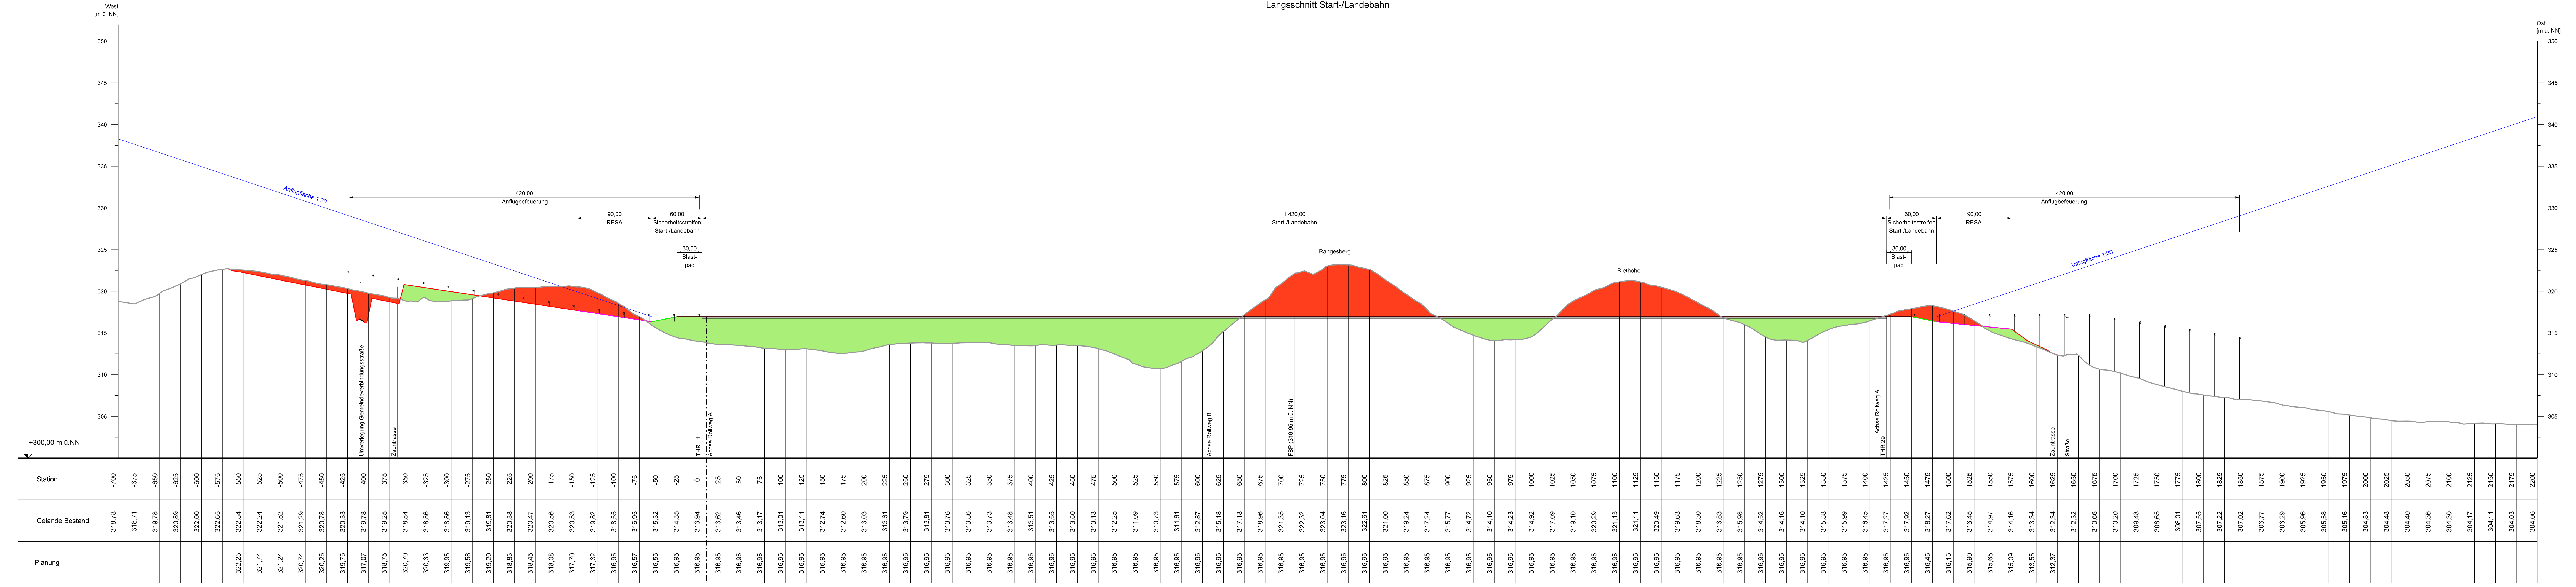

- LEGENDE**
- Bestandsgröße
  - Planung
  - Auftrag
  - Abtrag
  - Hindernisbegrenzungsfläche Start-/Landebahn

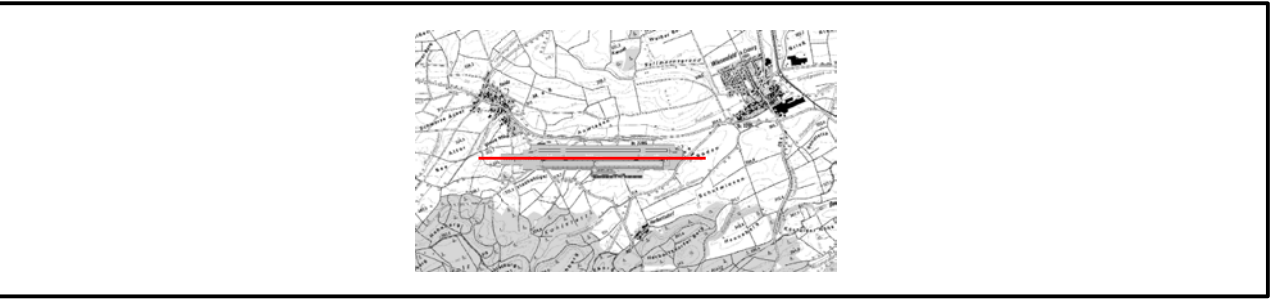

<b>Vorhaben</b> Planfeststellung Neubau Verkehrslandeplatz Coburg		Projektgesellschaft <b>Verkehrslandeplatz Coburg</b>	
Planinhalt Systemlängsschnitt Start-/Landebahn	Plannummer 3.3.19	Blatt 1 Index --	
Planart Längsschnitt	Maßstab 1:5000 / 500	Datum 22.08.2014	
Planverfasser Stuttgart, 17.10.2014	ARGE VLP CO <b>FICHTNER</b> Landschaft planen + bauen	Bearbeiter 22.08.2014	Zeichen Rupp
Grundlage Flurkarte des Landesamtes für Vermessung und Geoinformation Bayern	Geprüft 13.10.2014	Gezeichnet 22.08.2014	Schindler
Vorhabenträger Projektgesellschaft Verkehrslandeplatz Coburg mbH, Hahnweg 139, 96450 Coburg Coburg, den 28.10.2014	festzustellender Plan nachrichtlicher Plan Anlage Nr.	3.3.19	